



▼ Rez-de-chaussée



Mon nouveau projet

CRÉÉ LE
2024-11-12

Rénovatrice
rue de Bernifa, 54
6880 Acremont
Belgique
sylvie@renovatrice.immo
www.renovatrice.immo
📞 0473/261748

CE PLAN EST FOURNI EN L'ETAT SANS
GARANTIE D'AUCUNE SORTE. RENOVATRICE
N'ACCORDE AUCUNE GARANTIE, Y COMPRIS,
SANS S'Y LIMITER, DES GARANTIES QUANT À LA
QUALITE ET À LA PRÉCISION DES DIMENSIONS.

0.0 0.5 1.0 1.5 2.0 2.5m
1:75

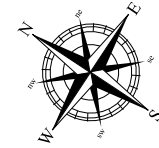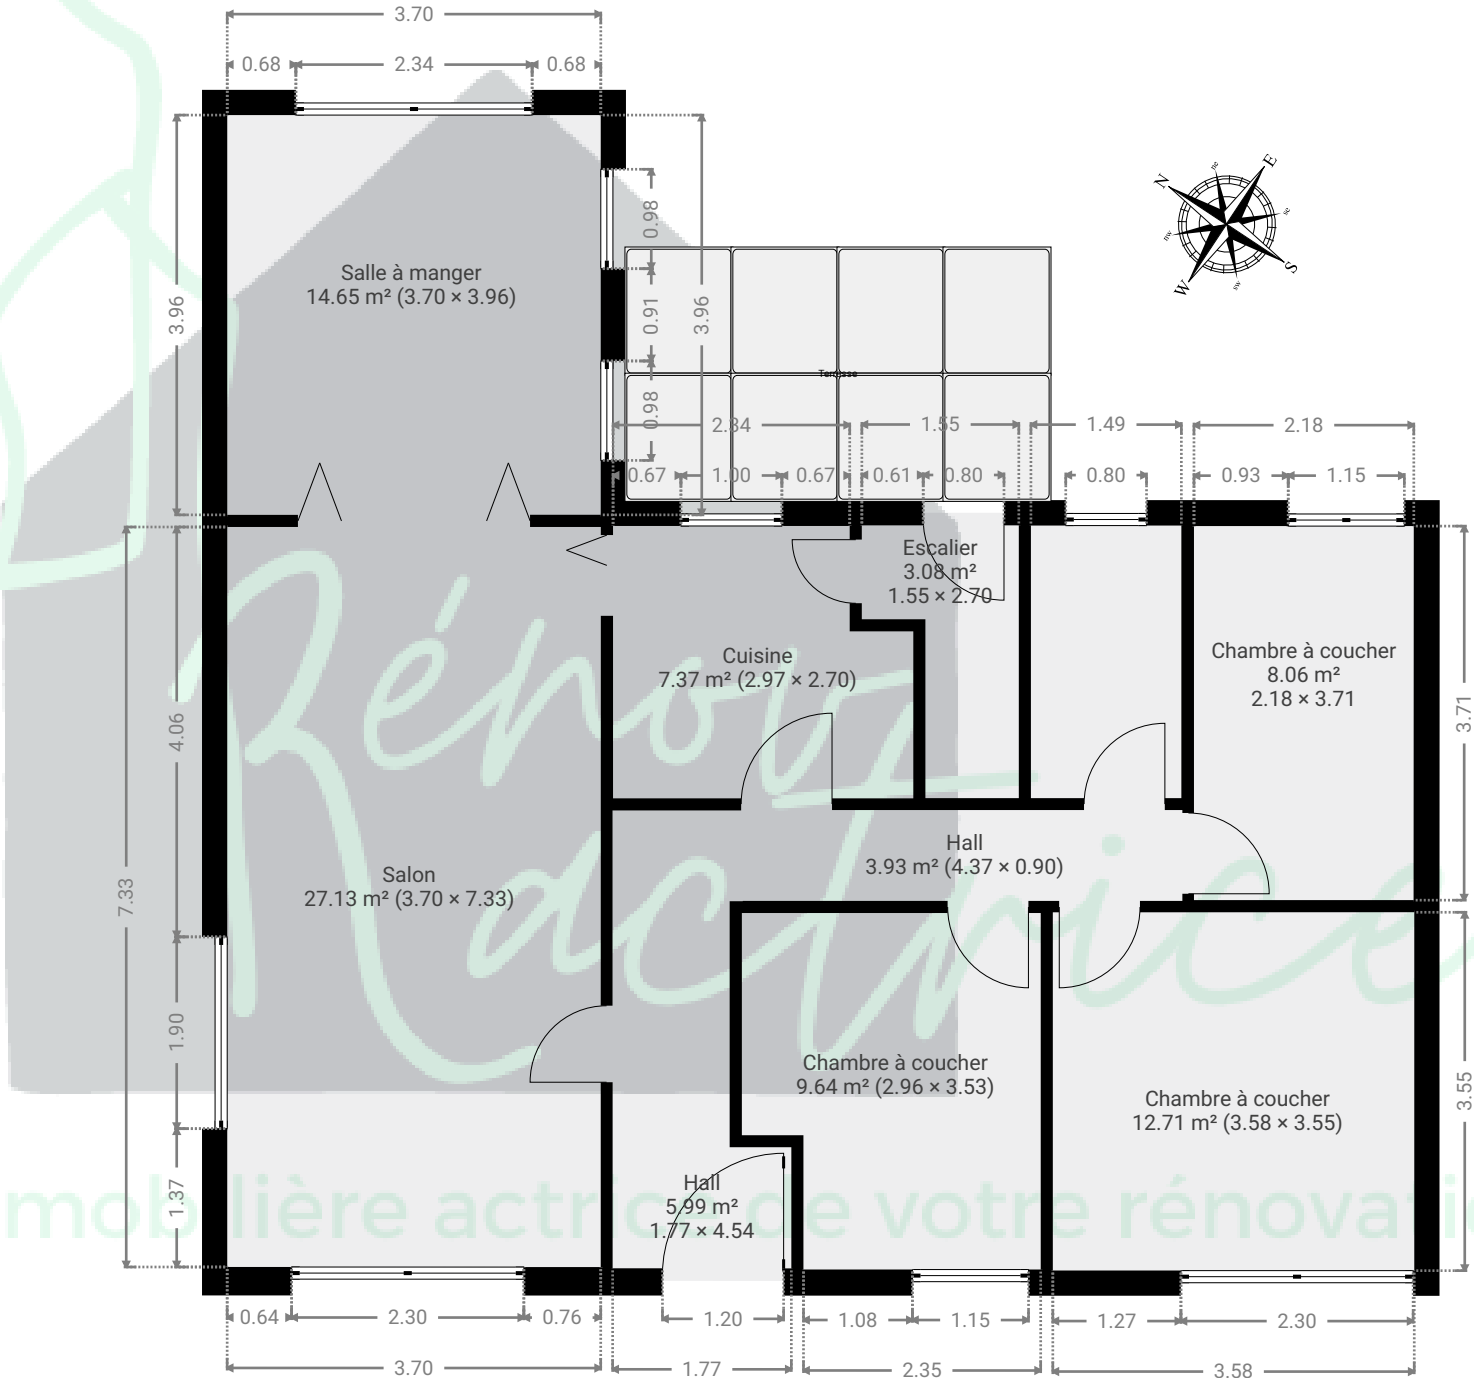

immobilière actrice de votre rénovation



▼ Sous-sol

Mon nouveau projet

CRÉÉ LE
2024-11-12

Rénovatrice
rue de Bernifa, 54
6880 Acremont
Belgique
sylvie@renovatrice.immo
www.renovatrice.immo
📞 0473/261748

CE PLAN EST FOURNI EN LETAT SANS
GARANTIE D'AUCUNE SORTE. RENOVATRICE
N'ACCORDE AUCUNE GARANTIE, Y COMPRIS,
SANS S'Y LIMITER, DES GARANTIES QUANT À LA
QUALITE ET À LA PRÉCISION DES DIMENSIONS.

0.0 0.5 1.0 1.5 2.0 2.5m
1:75

