



Rez-de-chaussée

1:100

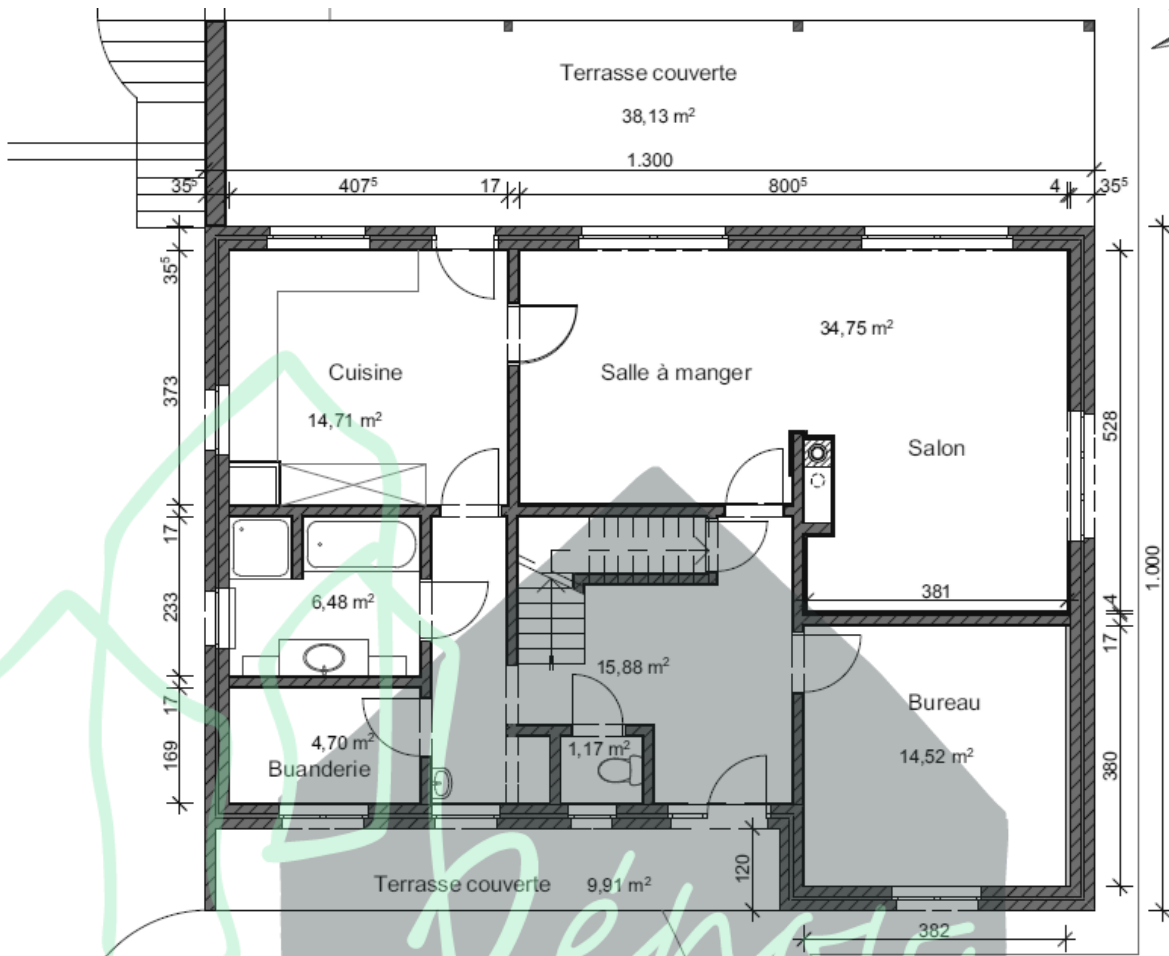

Etage 1er

1:100

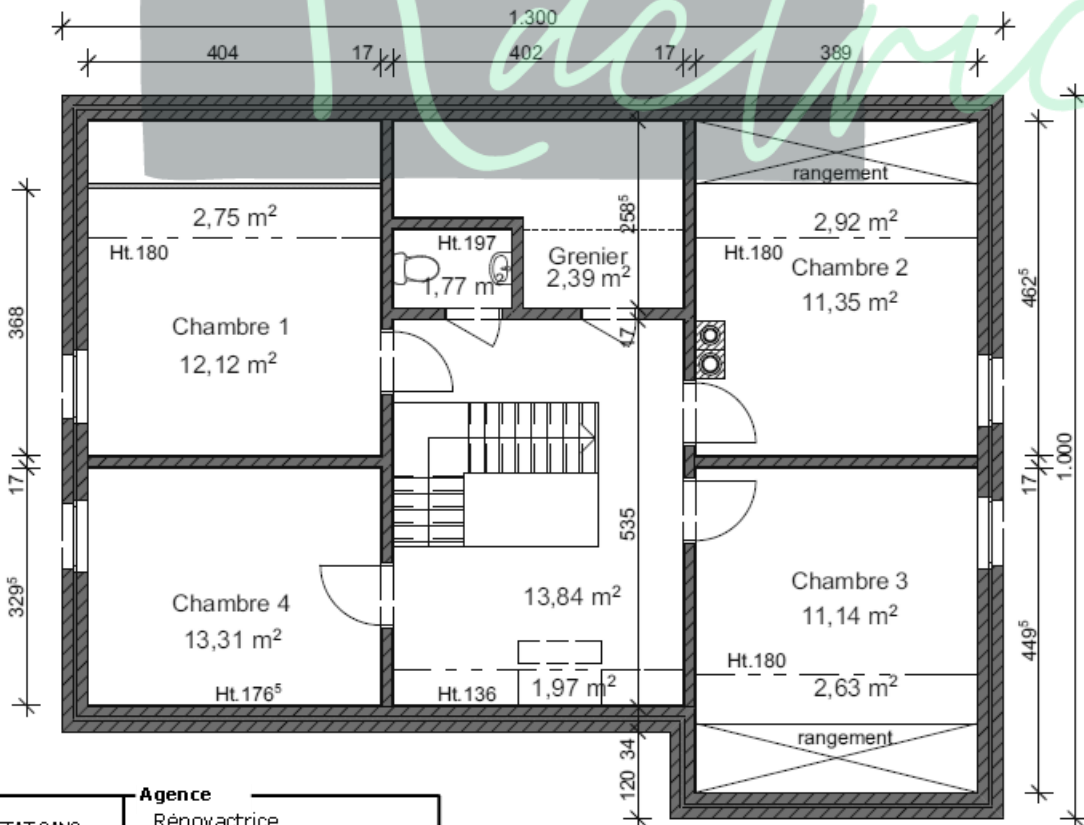


**Agence**

Rénovactrice  
 rue de Bernifa, 54 - 6880  
 Acremont  
 sylvie@renovactrice.immo  
 www.renovactrice.immo  
 0473/261748

CE PLAN EST FOURNI EN L'ETAT SANS GARANTIE D'AUCUNE SORTE. RENOVACTRICE N'ACCORDE AUCUNE GARANTIE, Y COMPRIS, SANS S'Y LIMITER, DES GARANTIES QUANT À LA QUALITE ET À LA PRÉCISION DES DIMENSIONS.

Sous-sol

1:100

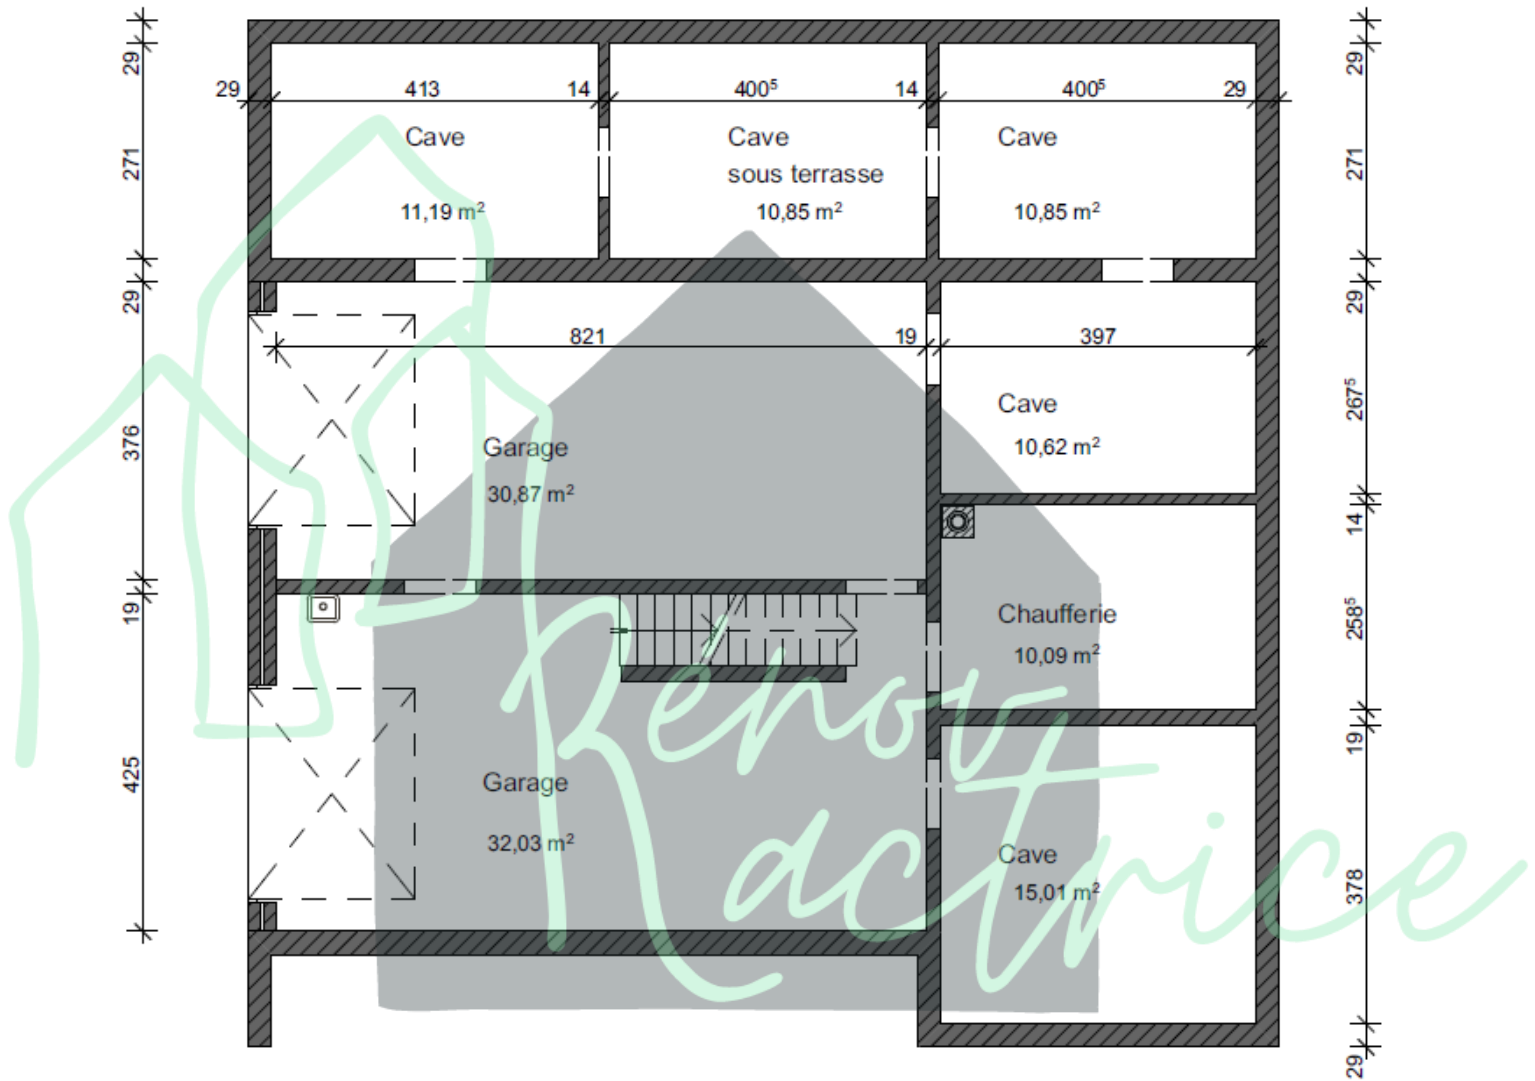

CE PLAN EST FOURNI EN L'ETAT SANS GARANTIE D'AUCUNE SORTE. RENOVACTRICE N'ACCORDE AUCUNE GARANTIE, Y COMPRIS, SANS S'Y LIMITER, DES GARANTIES QUANT À LA QUALITE ET À LA PRÉCISION DES DIMENSIONS.

**Agence**

Rénovactrice  
rue de Bernifa, 54 - 6880  
Acremont  
sylvie@renovatrice.immo  
www.renovatrice.immo  
0473/261748